Rev.	Revisionsbeskrivning	Datum
1	Anpassat passager enl mail	2023-03-30
2	Anpassat ramp och passage till 218	2023-04-04

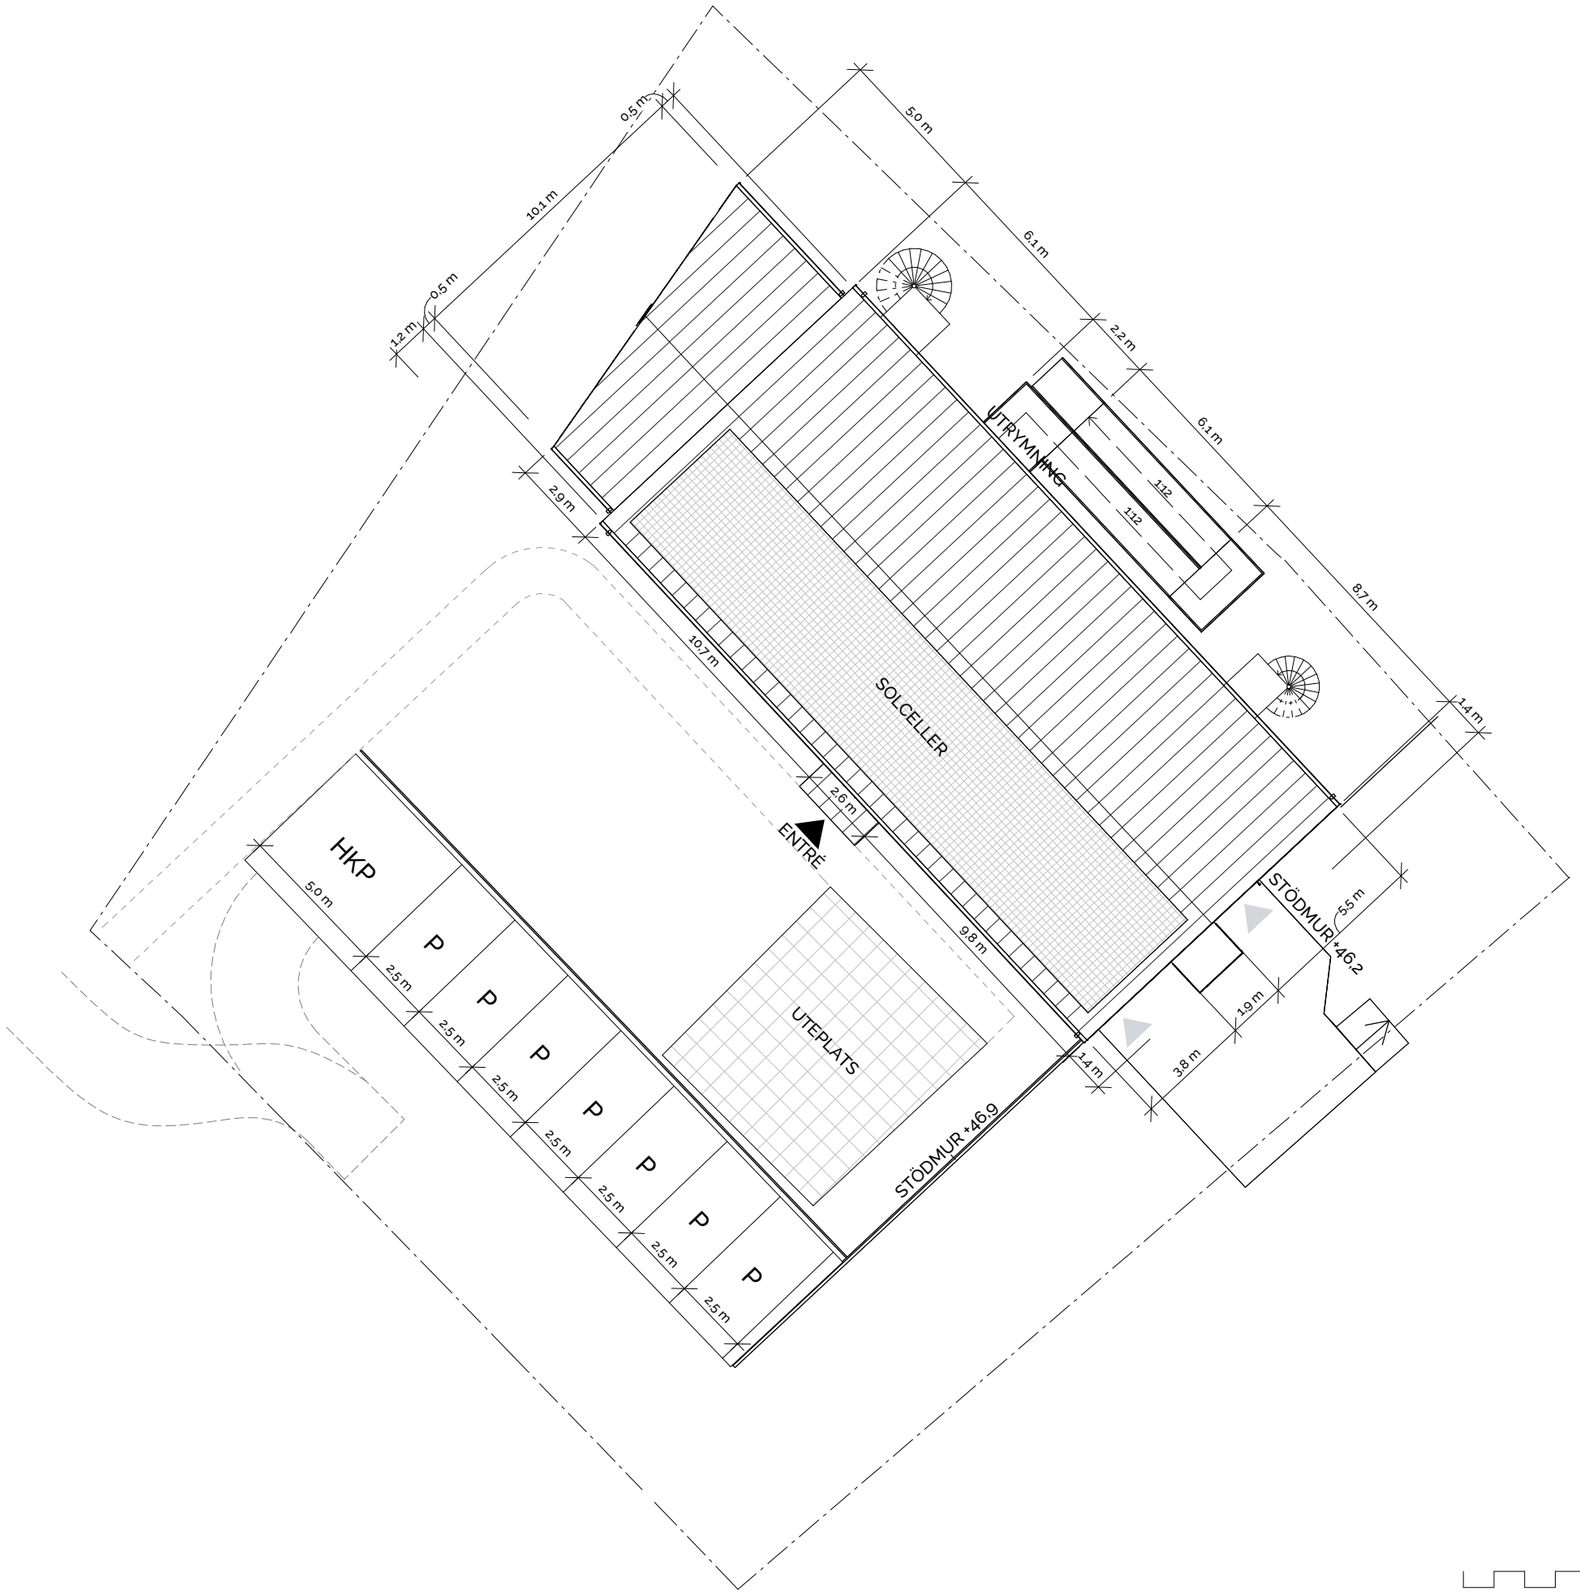

FÖRKLARINGAR OCH FÖRESKRIFTER

SAMTLIGA MÅTT ANGES I METER.
FÄRDIGA GOLVHÖJDER LIKT BEFINTLIG BYGGNAD

—— · —— = DETALJPLANSGRÄNS

– – – – – = MÖJLIG UTFART FRÅN PARKERING

BEFINTLIG BYA = 249 m²
BEFINTLIG LOA = 448 m²
BEFINTLIG BIA = 224 m²

TILLKOMMANDE BYA = 52,6 m²
TILLKOMMANDE LOA = 79,6 m²

0 5 10 m
1:200

Andersson Nielsen AB

KA (Kontrollansvarig) – Byggrådgivning

UPPHANDLINGSRITNING

RITNING	SKALA	http://andersson-nielsen.se/
A-01-1-03	1 : 200 (A3)	

MARKPLANERING

KYRKANS HUS I BRASTAD

REVISION	DATUM
2	2023-07-07

KUND
LYSEKILS PASTORAT

PROJEKT	PROJEKT NR
LYSEKIL TUNTORP 4:185	03

RITAD AV	KONTROLLERAD AV
A DAHL	L NIELSEN