


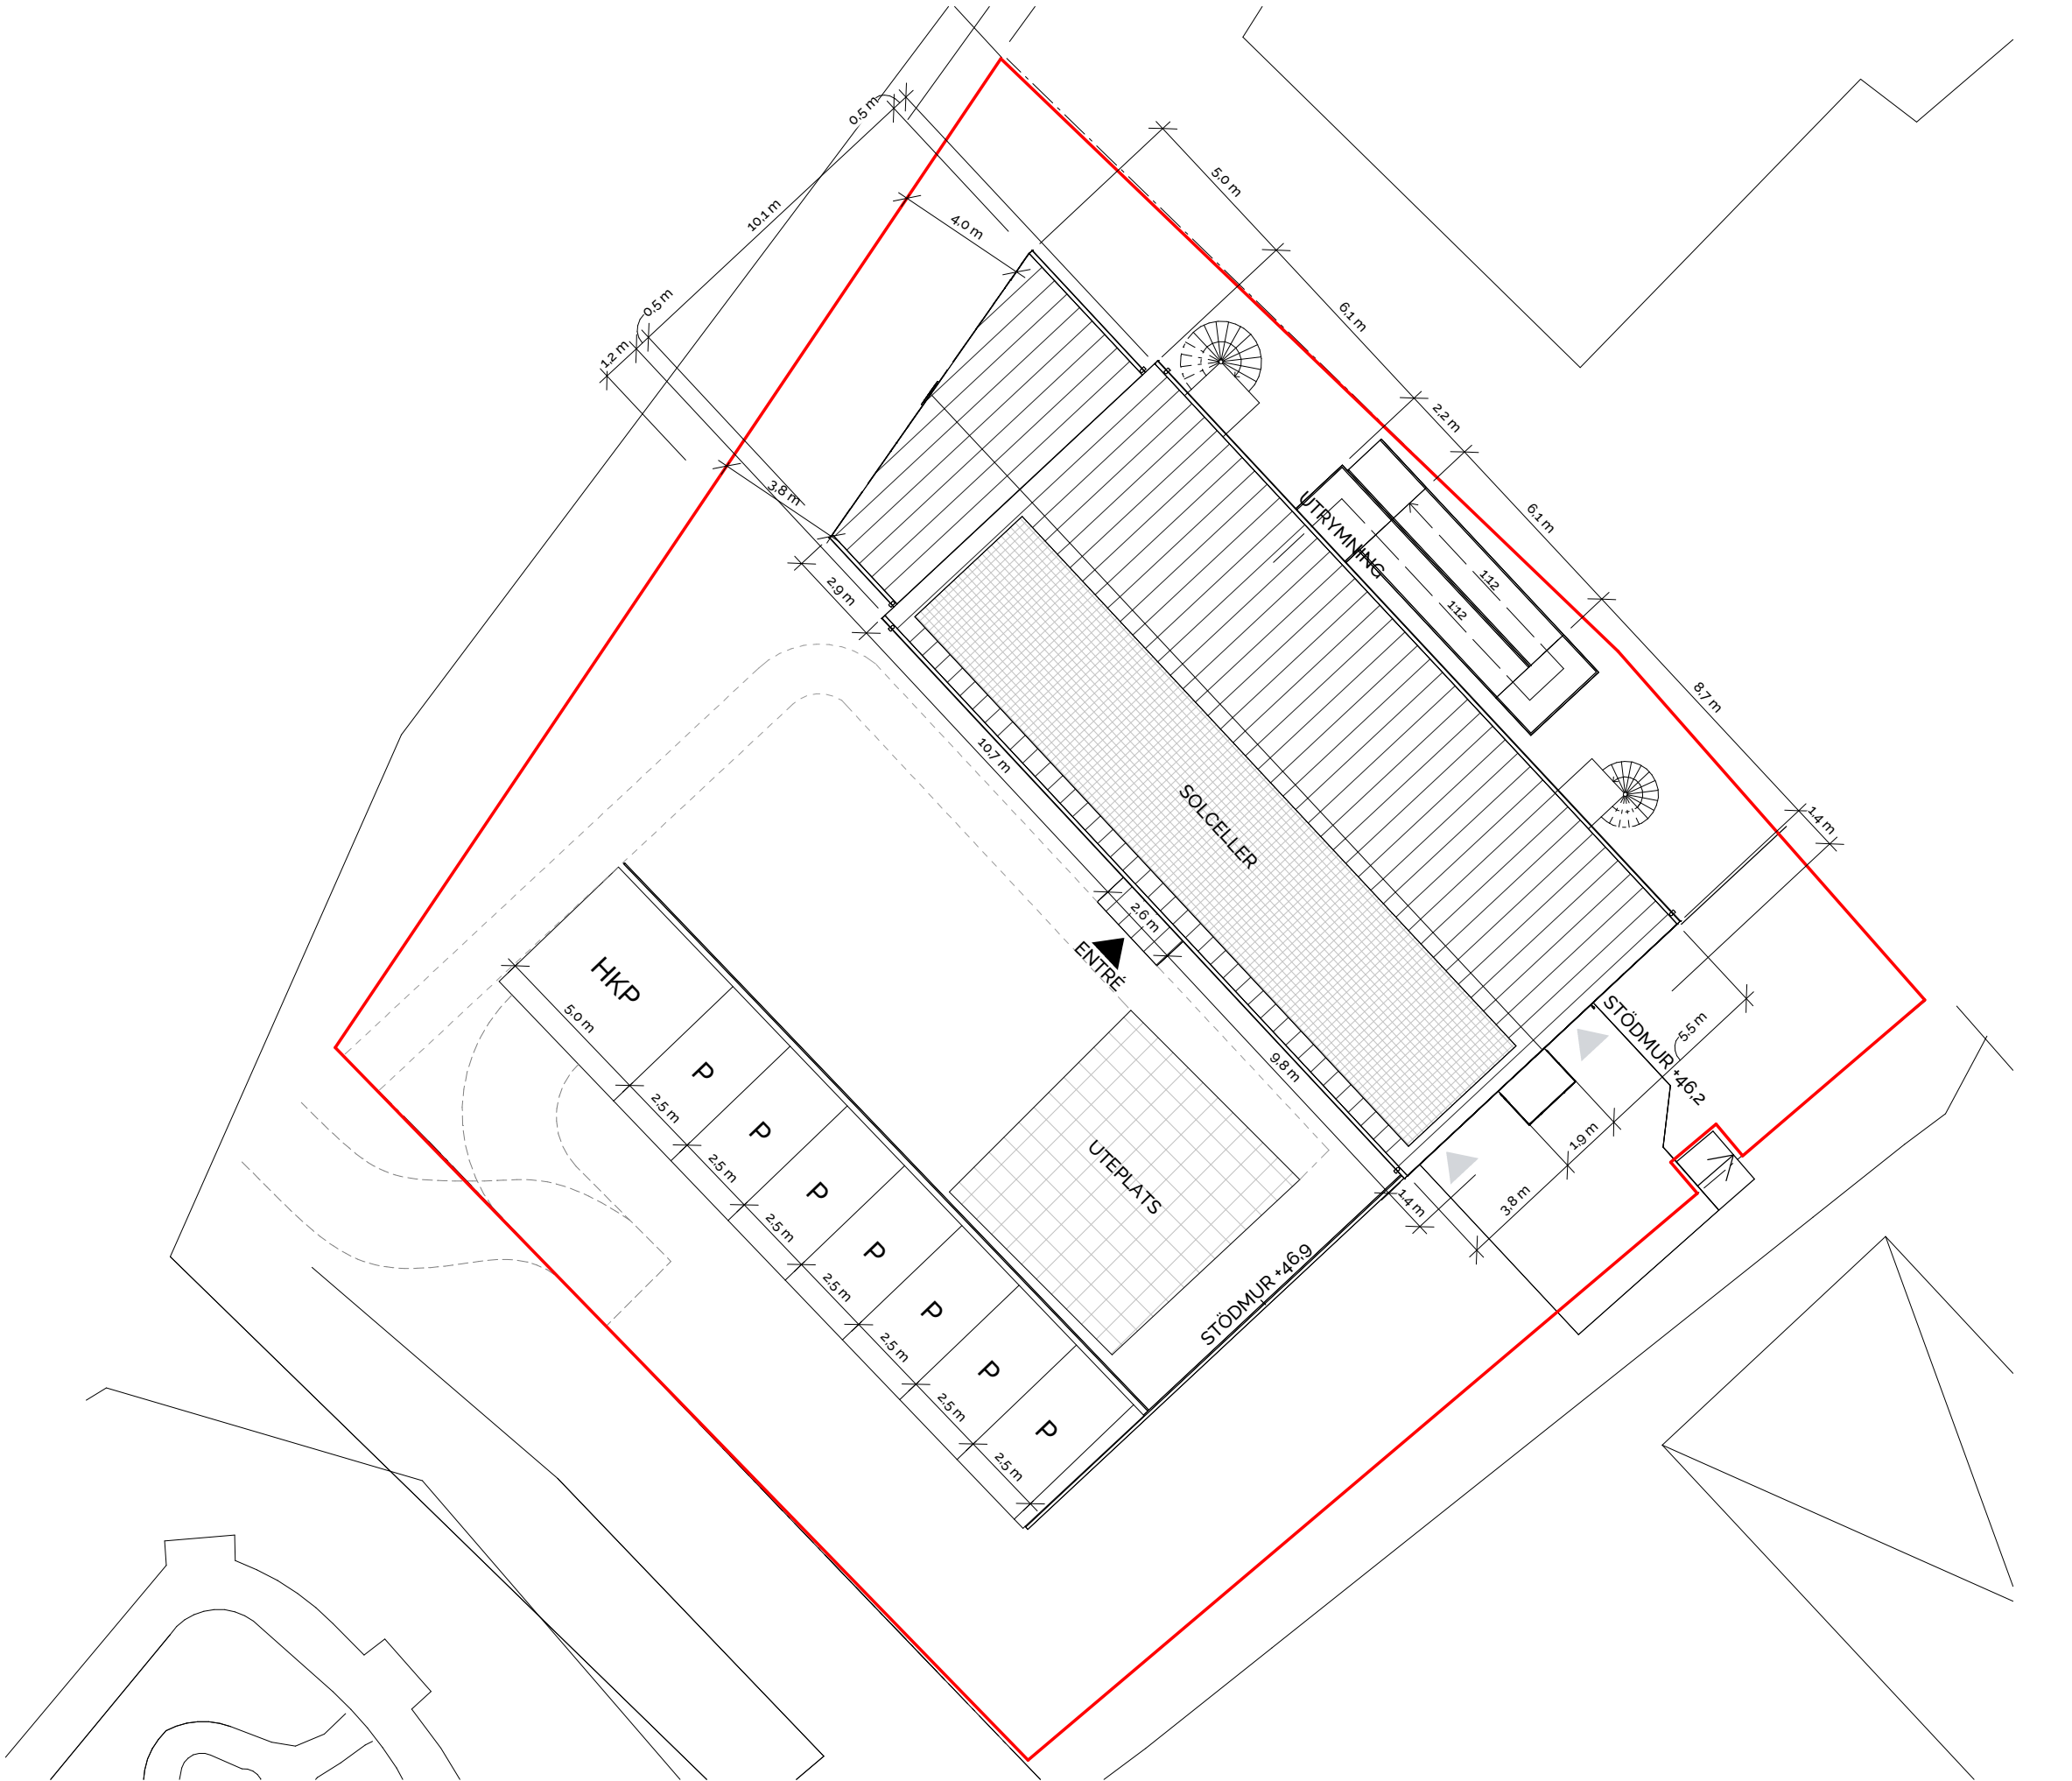

Andersson  Nielsen AB

KA (Kontrollansvarig) – Byggrådgivning

UPPHANDLINGSRITNING

RITNING	SKALA	http://andersson-nielsen.se/
A-01-1-04	1 : 200 (A3)	
ARBETSOMRÅDE		
KYRKANS HUS I BRASTAD		
REVISION	DATUM	
	10/19/23	
KUND		
LYSEKILS PASTORAT		
PROJEKT	PROJEKT NR	
LYSEKIL TUNTORP 4:185	03	
RITAD AV	KONTROLLERAD AV	
N.R	L.N	