



FÖRKLARINGAR OCH
FÖRESKRIFTER

SAMTLIGA MÅTT ANGES I MILLIMETER.
FÄRDIGA GOLVHÖJDER LIKT BEFINTLIG
BYGGNAD


 = EJ BRUKBART UTRYMME

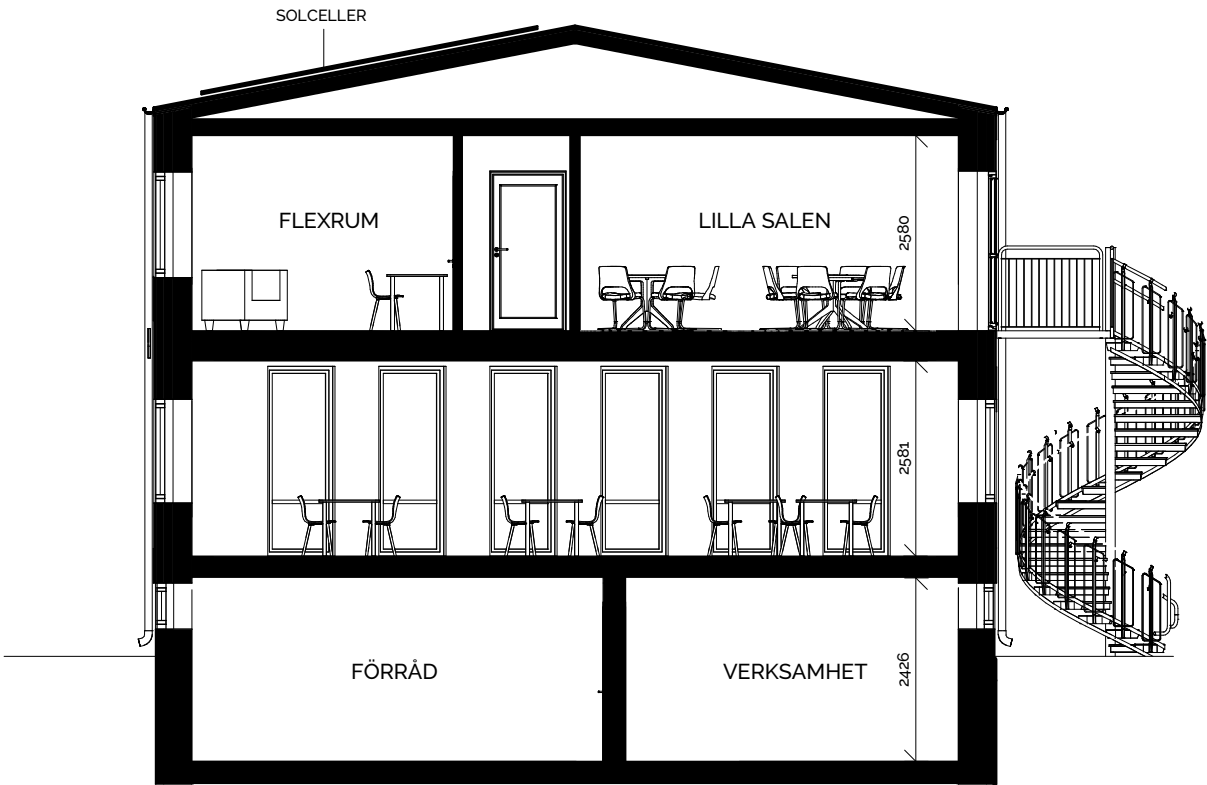

SEKTION A-A
BEFINTLIG BYGGNAD

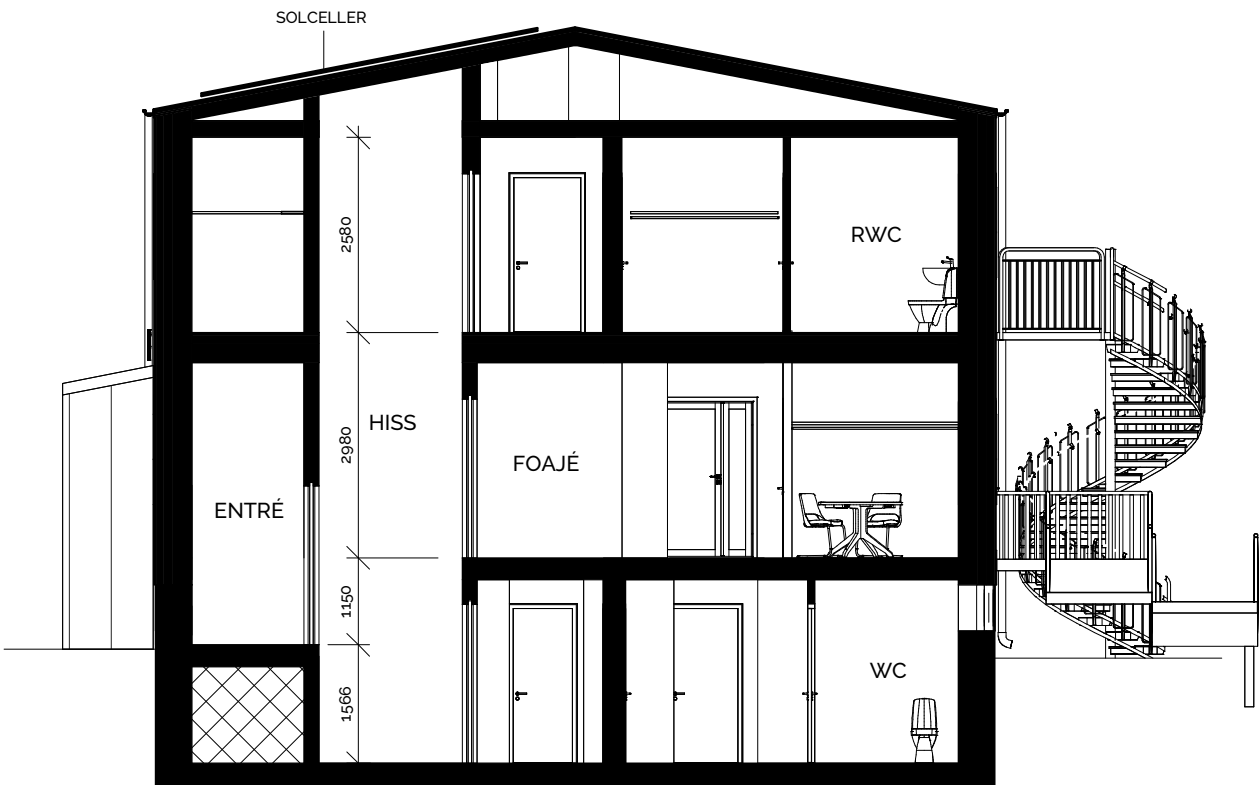

SEKTION C-C
BEFINTLIG BYGGNAD

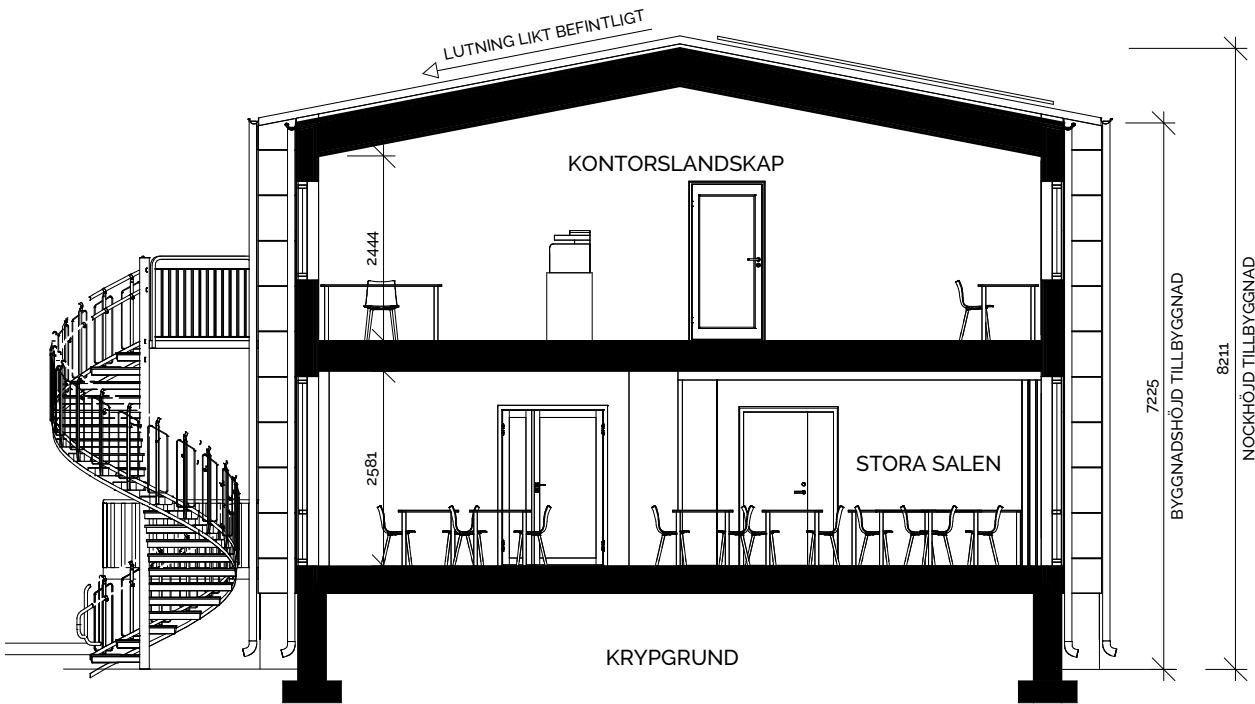

SEKTION B-B
TILLBYGGNAD

Andersson & Nielsen AB

KA (Kontrollansvarig) – Byggrådgivning

UPPHANDLINGSRITNING

RITNING A-40-2-01	SKALA 1 : 100 (A3)	http://andersson-nielsen.se/
SEKTIONER KYRKANS HUS I BRASTAD		
REVISION	DATUM 2023-07-07	
KUND LYSEKILS PASTORAT		
PROJEKT LYSEKIL TUNTORP 4:185	PROJEKT NR 03	
RITAD AV A DAHL	KONTROLLERAD AV L NIELSEN	

