


FASAD MOT SYDVÄST

FÖRKLARINGAR OCH
FÖRESKRIFTER
SAMTLIGA MÅTT ANGES I MILLIMETER.
FÄRDIGA GÖLVHÖJDER LIKT BEFINTLIG
BYGGNAD

KYRKANS HUS TEXT OCH KORS I
METALL OCH BELYST

- = NY ELLER OFÖRÄNDRAD MARKLINJE
----- = BEFINTLIG MARKLINJE

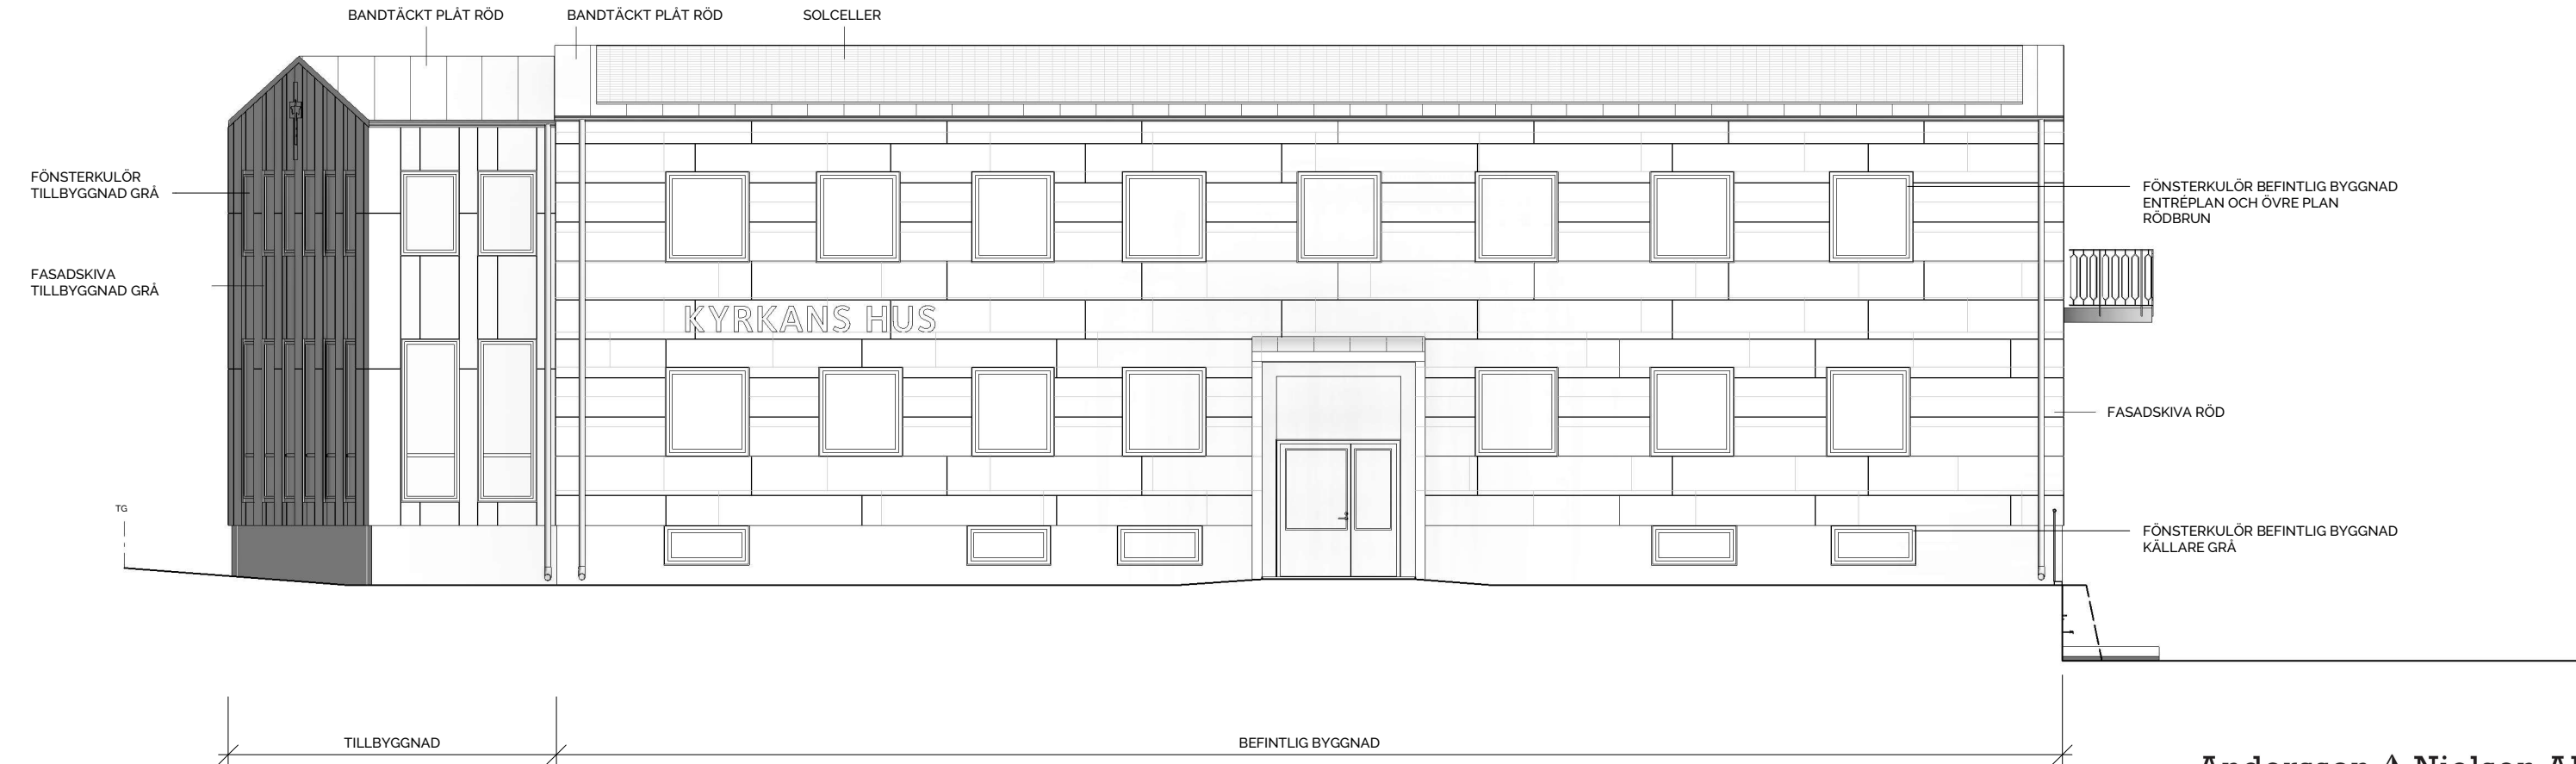

Andersson  Nielsen AB

KA (Kontrollansvarig) – Byggrådgivning

UPPHANDLINGSRITNING

RITNING A-40-3-01	SKALA 1 : 100 (A3) http://andersson-nielsen.se/
FASAD MOT SYDVÄST KYRKANS HUS I BRASTAD	
REVISION	DATUM 2023-10-19
KUND LYSEKILS PASTORAT	
PROJEKT LYSEKIL TUNTORP 4:185	PROJEKT NR 03
RITAD AV A DAHL	KONTROLLERAD AV L NIELSEN

