


FÖRKLARINGAR OCH FÖRESKRIFTER

SAMTLIGA MÅTT ANGES I MILLIMETER.  
FÄRDIGA GOLVHÖJDER LIKT BEFINTLIG  
BYGGNAD

- - - - - = BRANDCELLSGRÄNS
- = VÄNDCIRKEL Ø 1500 mm
- ▤ = EJ BRUKBART UTRYMME
- PLANERAD ZONINDELNING LARM
  - ▤ = ALLMÄN
  - ▤ = LYSEKILS PASTORAT
  - ▤ = UTHYRNINGSDEL
  - ▤ = VERKSAMHET

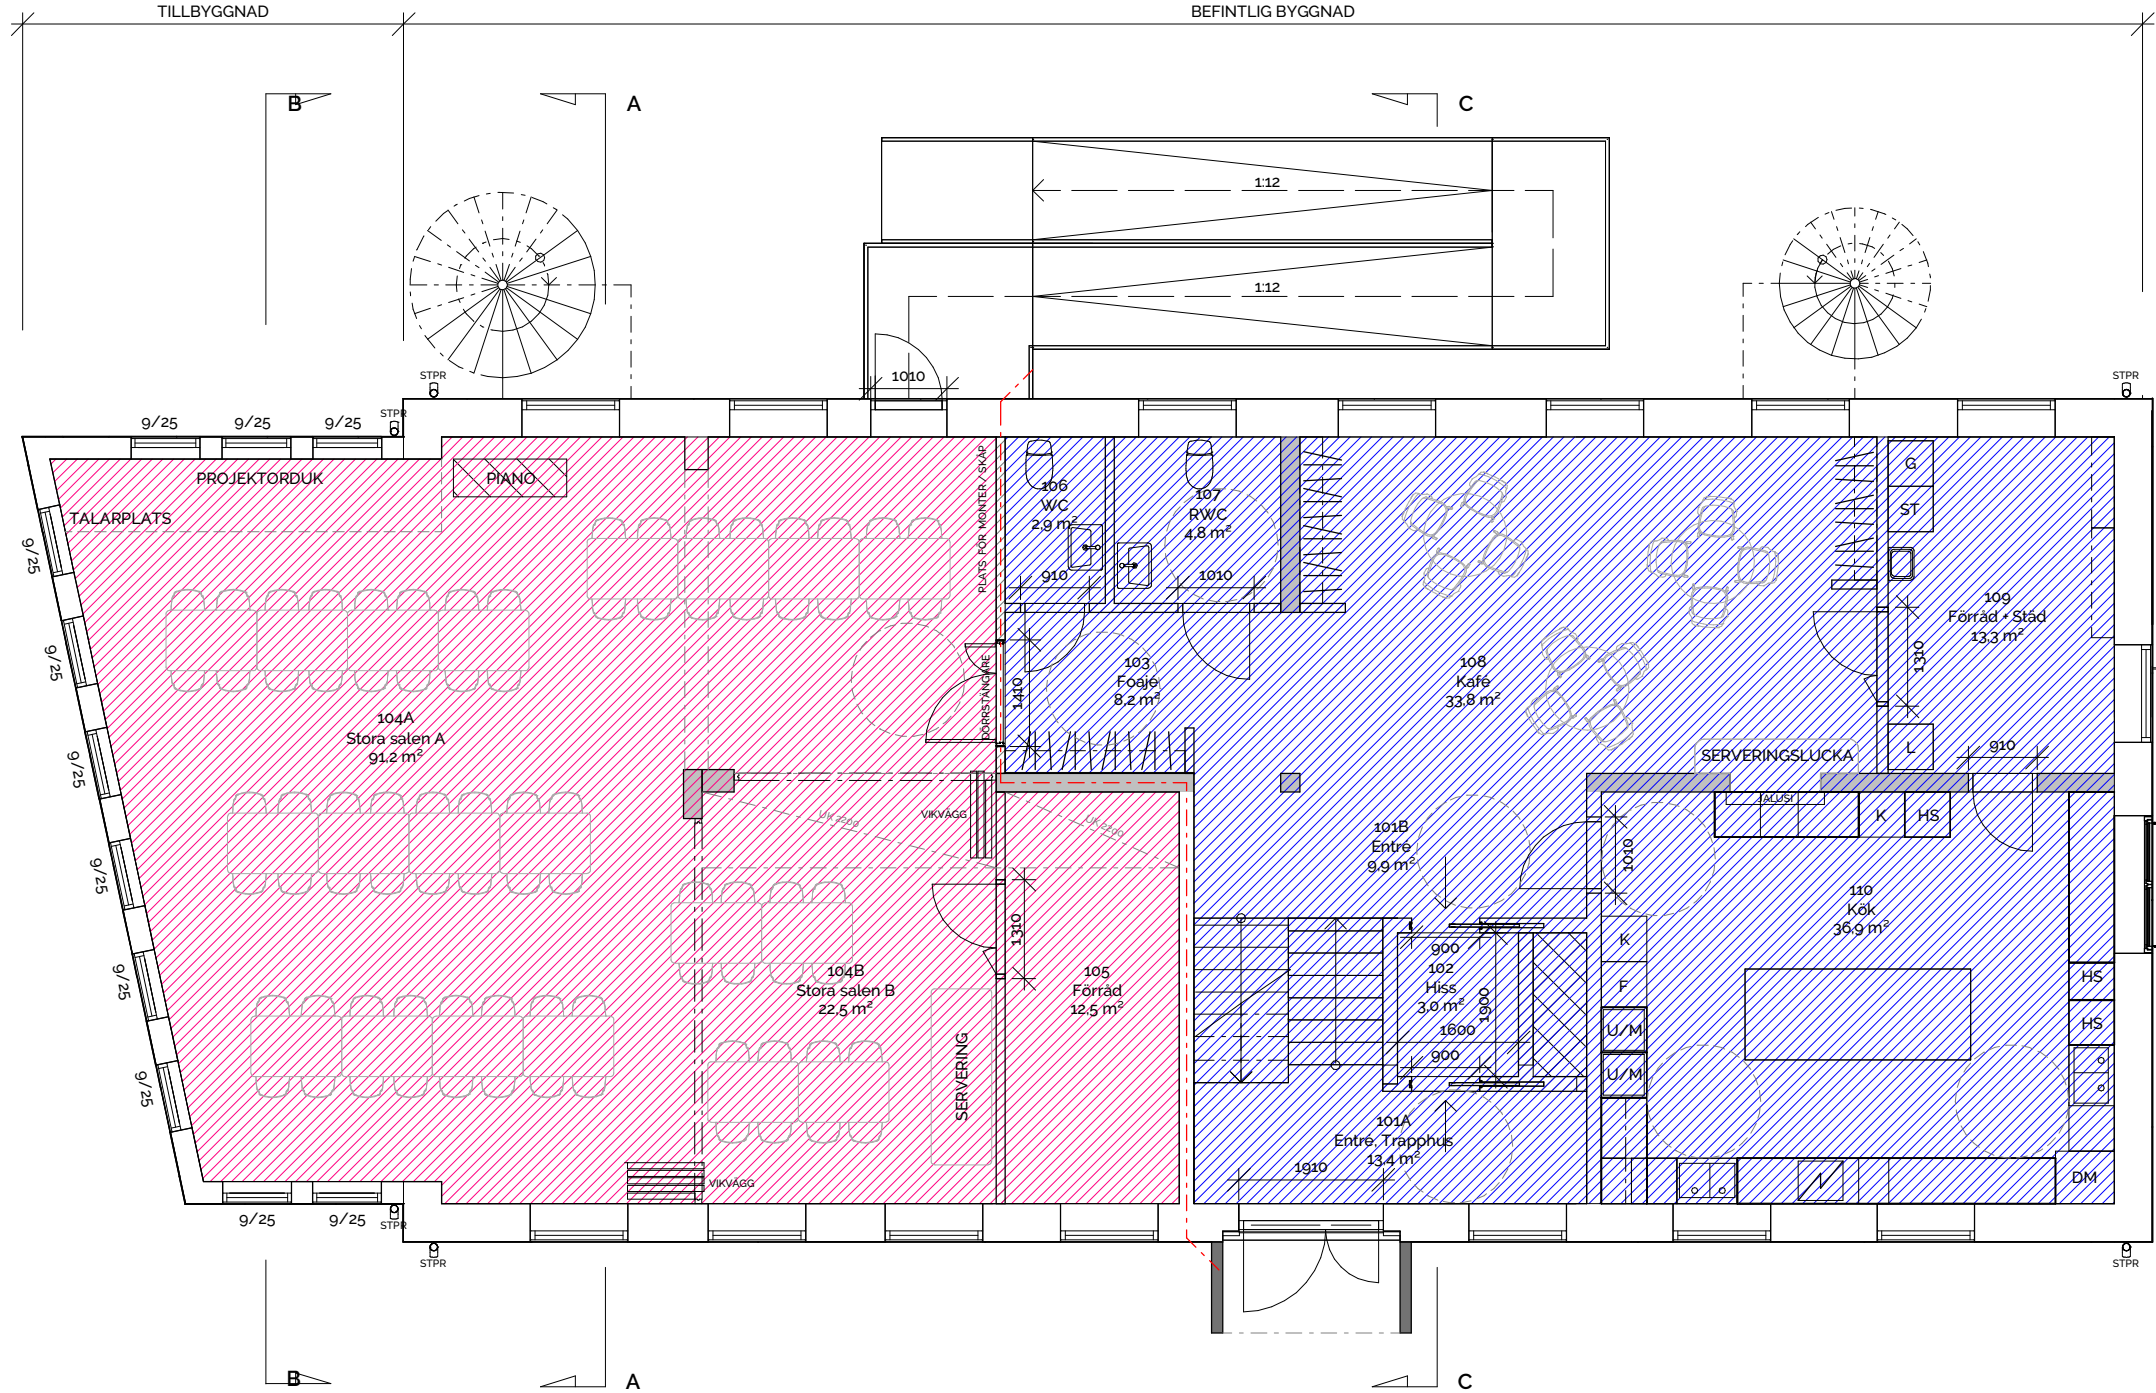

100 ENTRÉPLAN FUNKTIONSRITNING  
LARM

Andersson  Nielsen AB

KA (Kontrollansvarig) – Byggrådgivning

UPPHANDLINGSRITNING

|                                         |                                                                                                  |
|-----------------------------------------|--------------------------------------------------------------------------------------------------|
| RITNING<br>A-46-4-09                    | SKALA<br>1 : 100 (A3)<br><a href="http://andersson-nielsen.se/">http://andersson-nielsen.se/</a> |
| LARM ENTRÉPLAN<br>KYRKANS HUS I BRASTAD |                                                                                                  |
| REVISION                                | DATUM<br>2023-10-24                                                                              |
| KUND<br>LYSEKILS PASTORAT               |                                                                                                  |
| PROJEKT<br>LYSEKIL TUNTORP 4:185        | PROJEKT NR<br>03                                                                                 |
| RITAD AV<br>N.R                         | KONTROLLERAD AV<br>L.N                                                                           |

