


FÖRKLARINGAR OCH FÖRESKRIFTER

SAMTLIGA MÅTT ANGES I MILLIMETER.
FÄRDIGA GOLVHÖJDER LIKT BEFINTLIG BYGGNAD

- = BRANDCELLSGRÄNS
- = VÄNDCIRKEL Ø 1500 mm
- = EJ BRUKBART UTRYMME
- PLANERAD ZONINDELNING LARM
 - = ALLMÄN
 - = LYSEKILS PASTORAT
 - = UTHYRINGSDEL
 - = VERKSAMHET

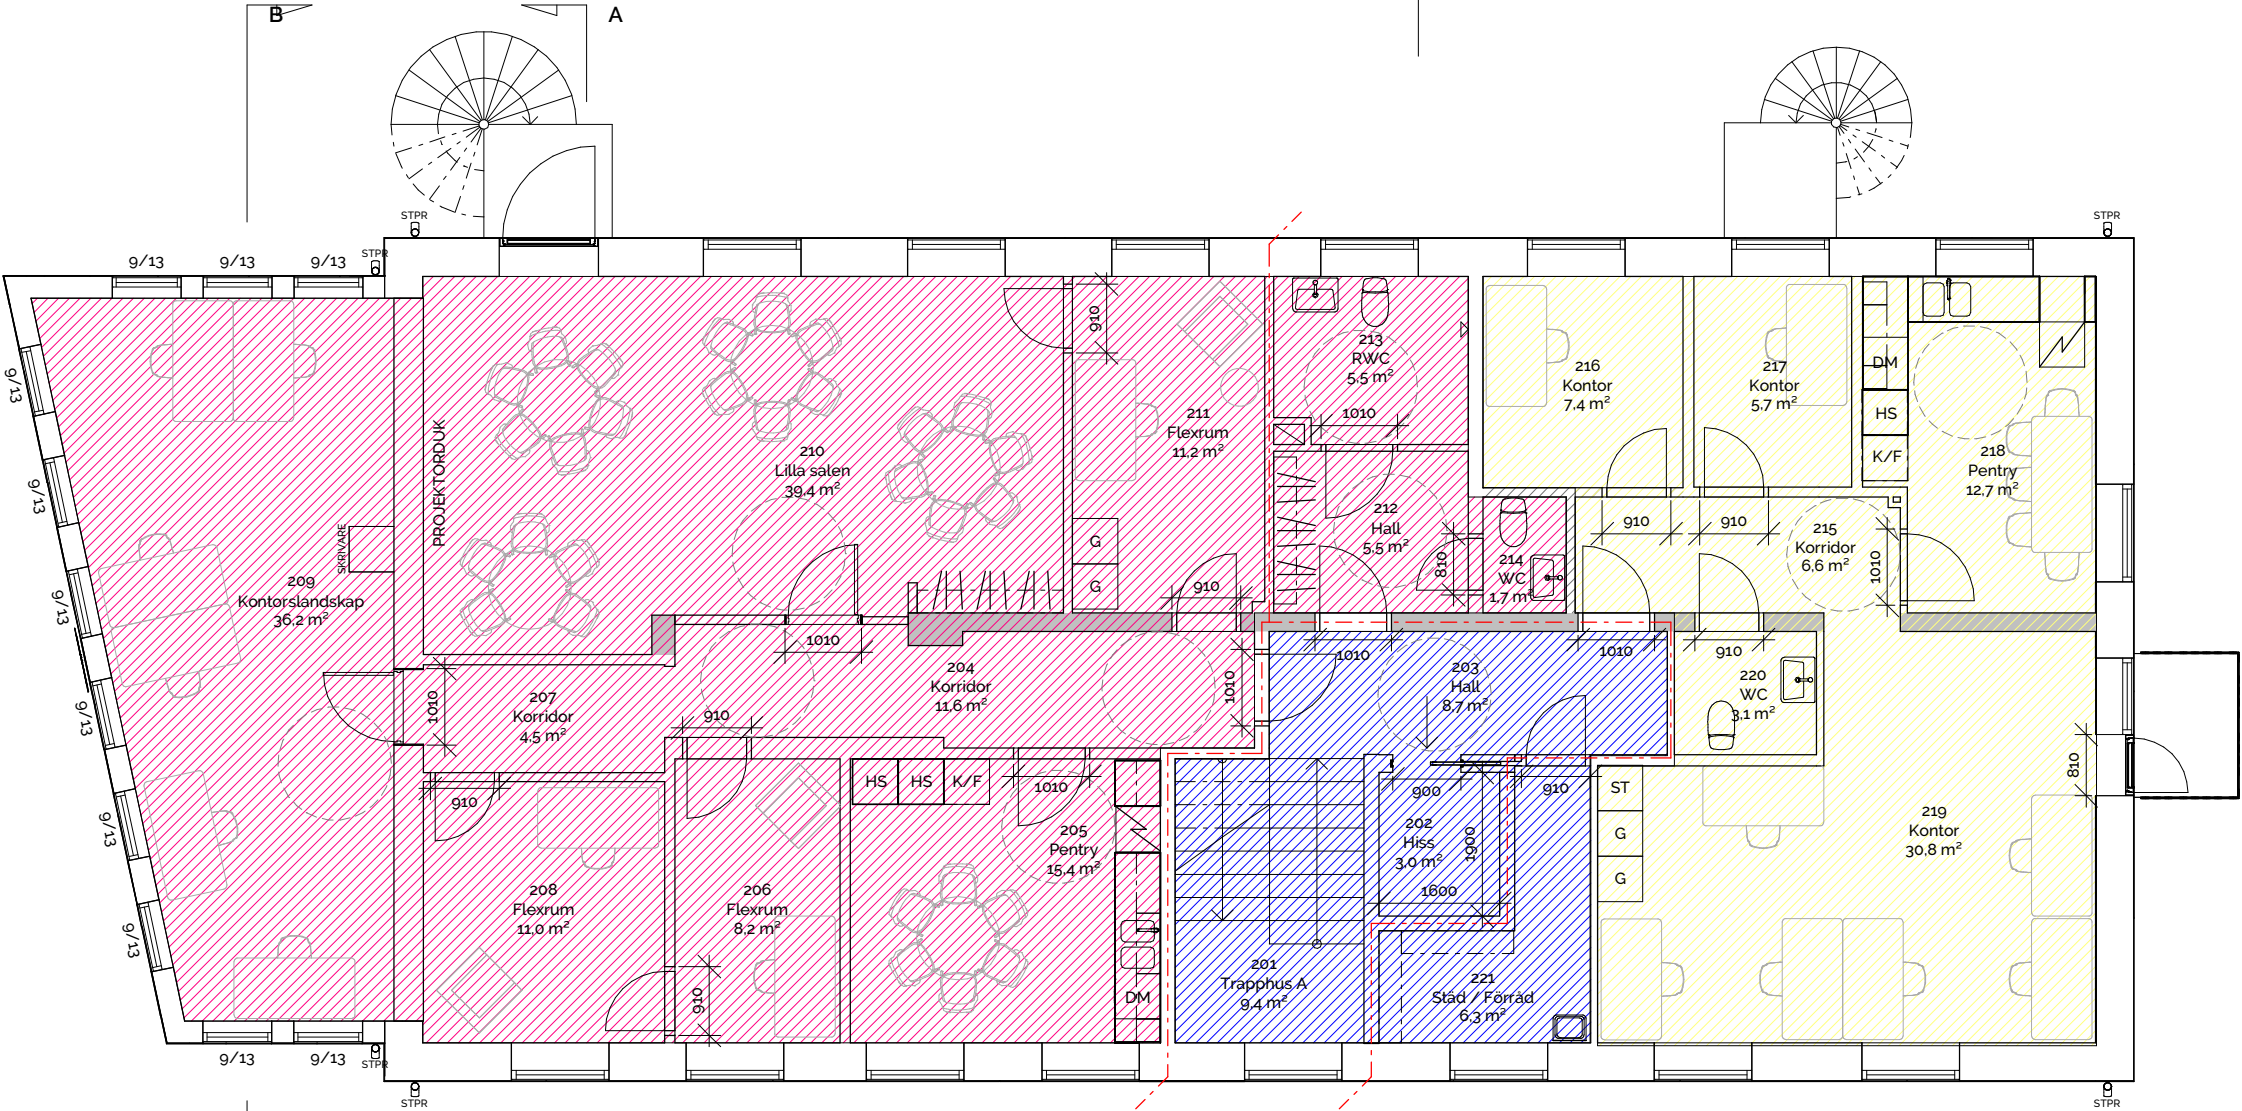

200 ÖVRE PLAN FUNKTIONSRITNING LARM

Andersson  Nielsen AB

KA (Kontrollansvarig) – Byggrådgivning

UPPHANDLINGSRITNING	
RITNING A-46-4-10	SKALA 1 : 100 (A3) http://andersson-nielsen.se/
LARM ÖVRE PLAN KYRKANS HUS I BRASTAD	
REVISION	DATUM 2023-10-24
KUND LYSEKILS PASTORAT	
PROJEKT LYSEKIL TUNTORP 4:185	PROJEKT NR 03
RITAD AV N.R	KONTROLLERAD AV L.N

