


FÖRKLARINGAR OCH FÖRESKRIFTER

RITNINGARNA ÄR BASERADE PÅ ÄLDRE HANDLINGA, SAMT UPPMÄTNING.

MÅTT ÄR UNGEFÄRLIGA OCH BÖR KONTROLERAS PÅ PLATS.

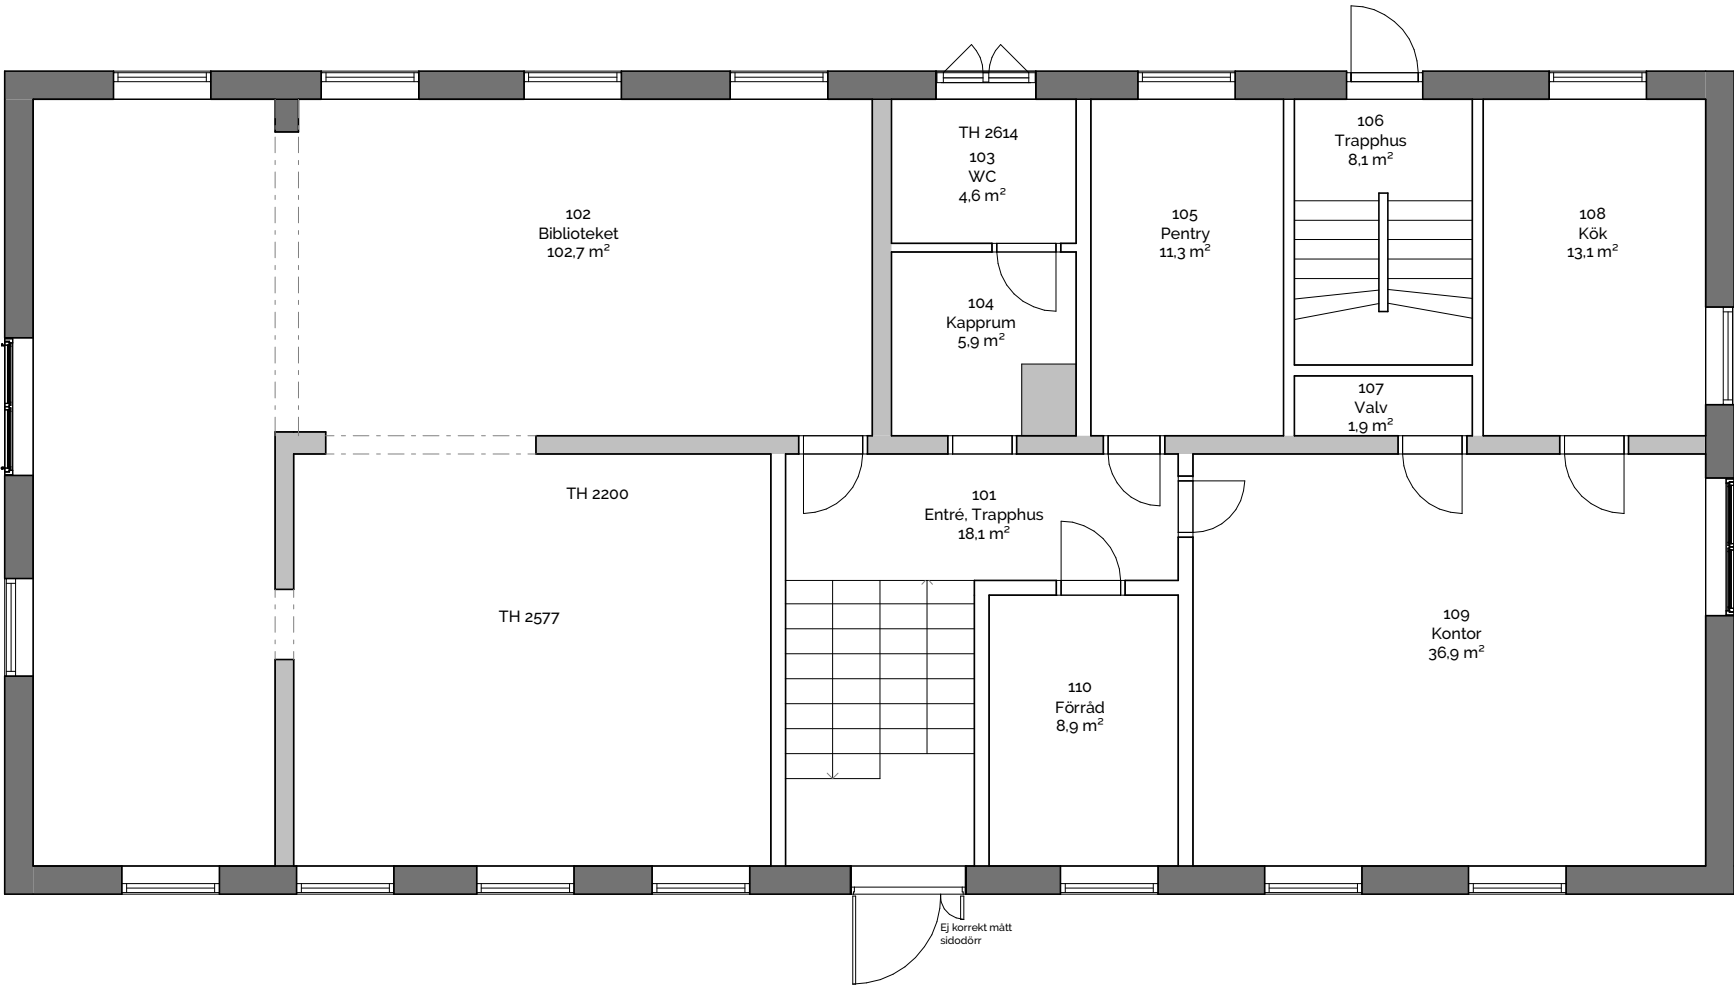

01 ENTRÉPLAN

Andersson  Nielsen AB

KA (Kontrollansvarig) – Byggrådgivning

UPPHANDLINGSRITNING

RITNING A103	SKALA 1 : 100 (A3) http://andersson-nielsen.se/
BEFINTLIGT ENTRÉPLAN	
REVISION	DATUM 2023-10-19
KUND LYSEKILS PASTORAT	
PROJEKT LYSEKIL TUNTORP 4:185	PROJEKT NR 001
RITAD AV A.D, M.A	KONTROLLERAD AV L.N

