


FÖRKLARINGAR OCH
FÖRESKRIFTER

RITNINGARNA ÄR BASERADE PÅ
ÄLDRE HANDLINGA, SAMT
UPPMÄTNING.

MÅTT ÄR UNGEFÄRLIGA OCH BÖR
KONTROLLERAS PÅ PLATS.

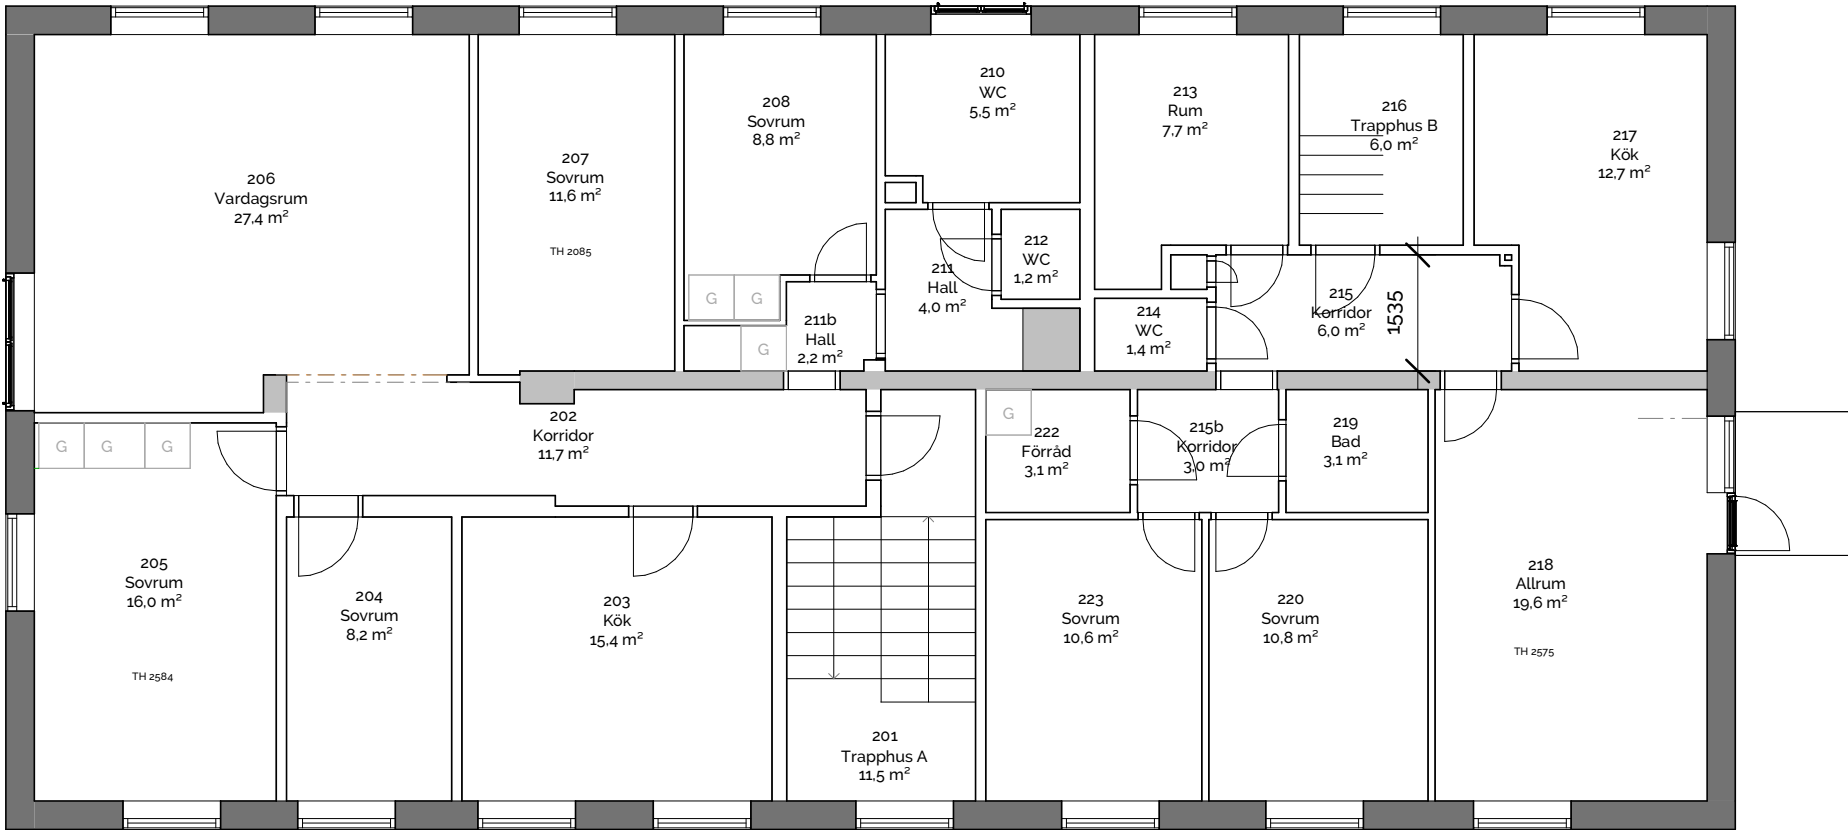

02 ÖVRE PLAN

Andersson  Nielsen AB

KA (Kontrollansvarig) – Byggrådgivning

UPPHANDLINGSRITNING

RITNING A104	SKALA 1 : 100 (A3) http://andersson-nielsen.se/
BEFINTLIGT ÖVRE PLAN	
REVISION	DATUM 2023-10-19
KUND LYSEKILS PASTORAT	
PROJEKT LYSEKIL TUNTORP 4:185	PROJEKT NR 001
RITAD AV A.D, M.A	KONTROLLERAD AV L.N

