



ALLA MÅTT ANGES I MILLIMETER.
ALLA MÅTT TILL BEFINTLIG
KONSTRUKTION ÄR UNGEFÄRLIGA.

TILLKOMMANDE
BYGGNADSAREA: 0 m²

TILLKOMMANDE
BRUTTOAREA: ca 38-40 m²

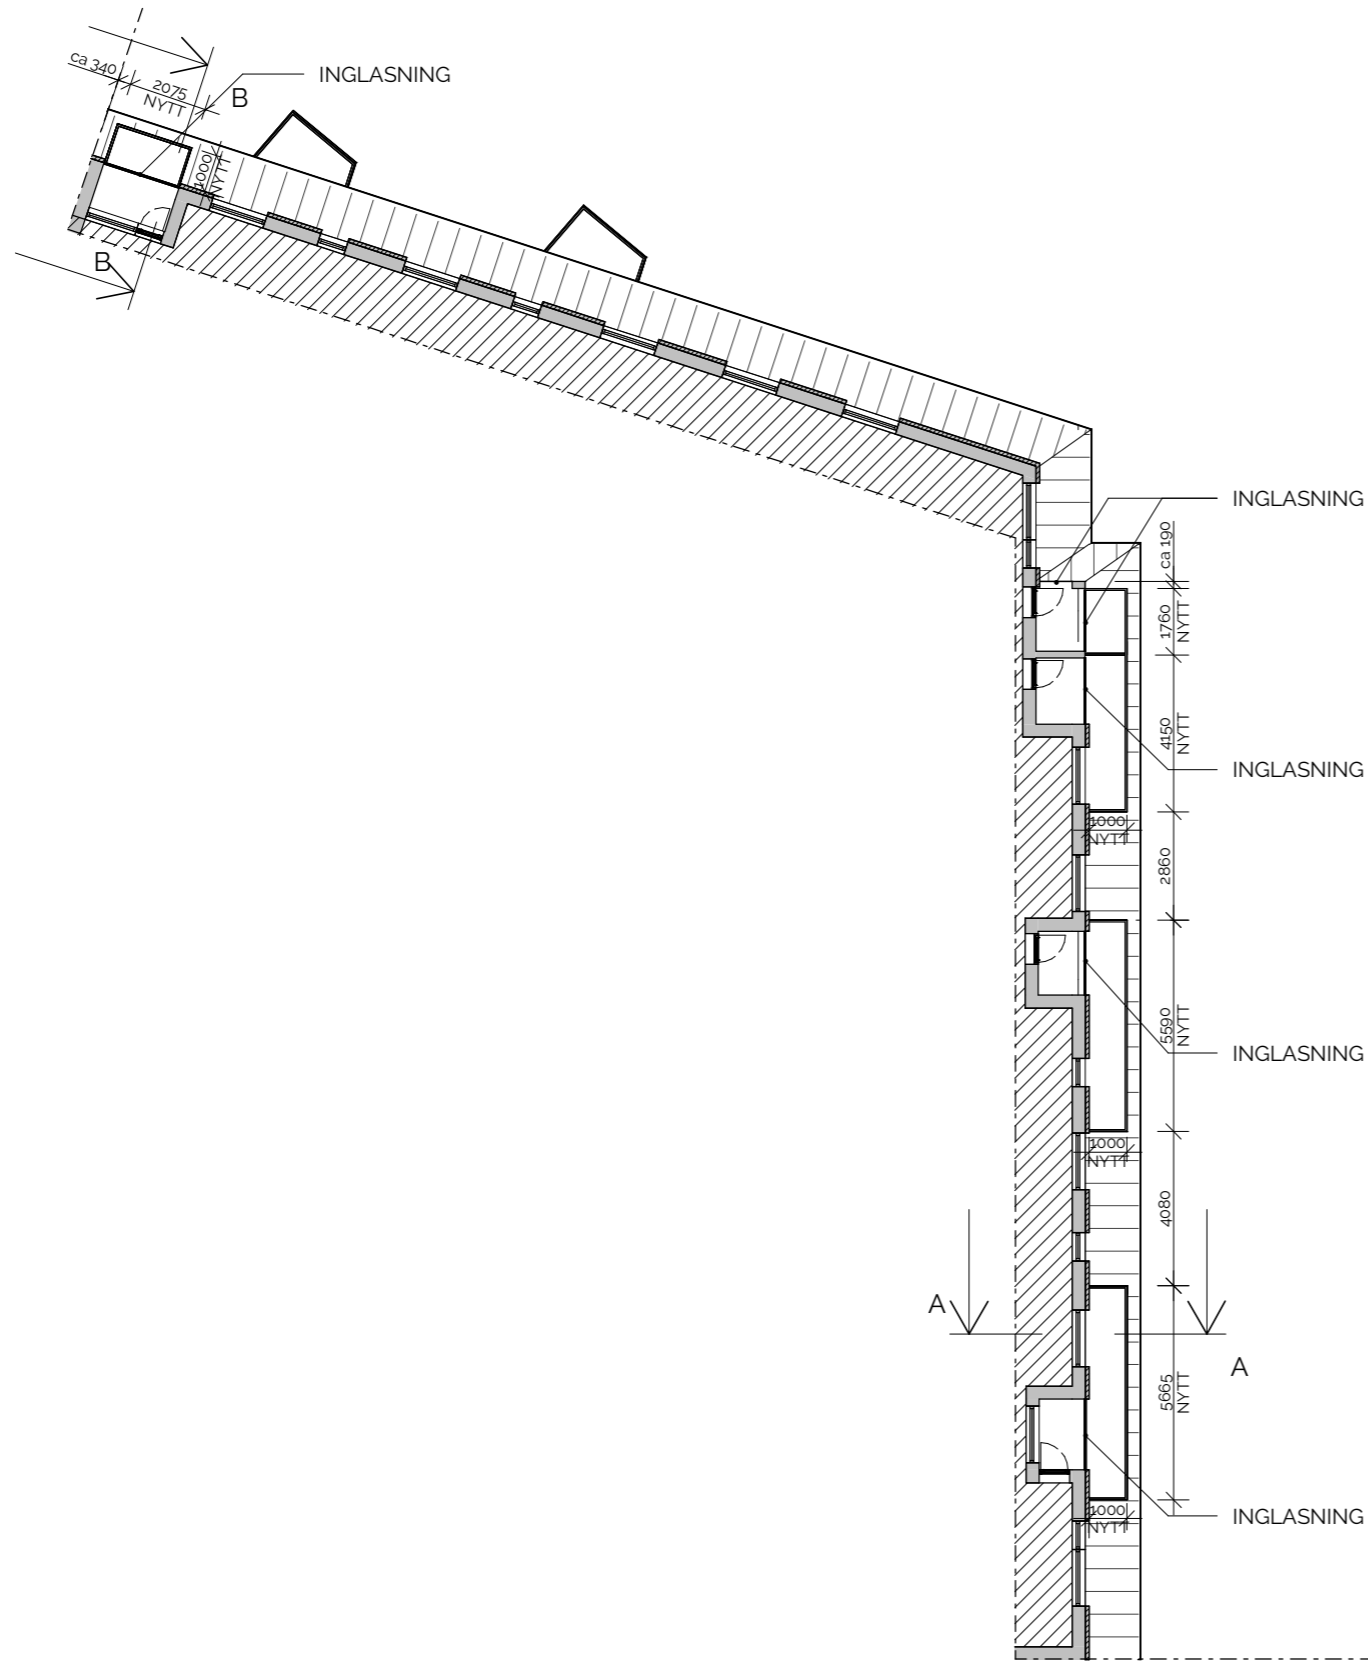

PLAN 14
1 : 200

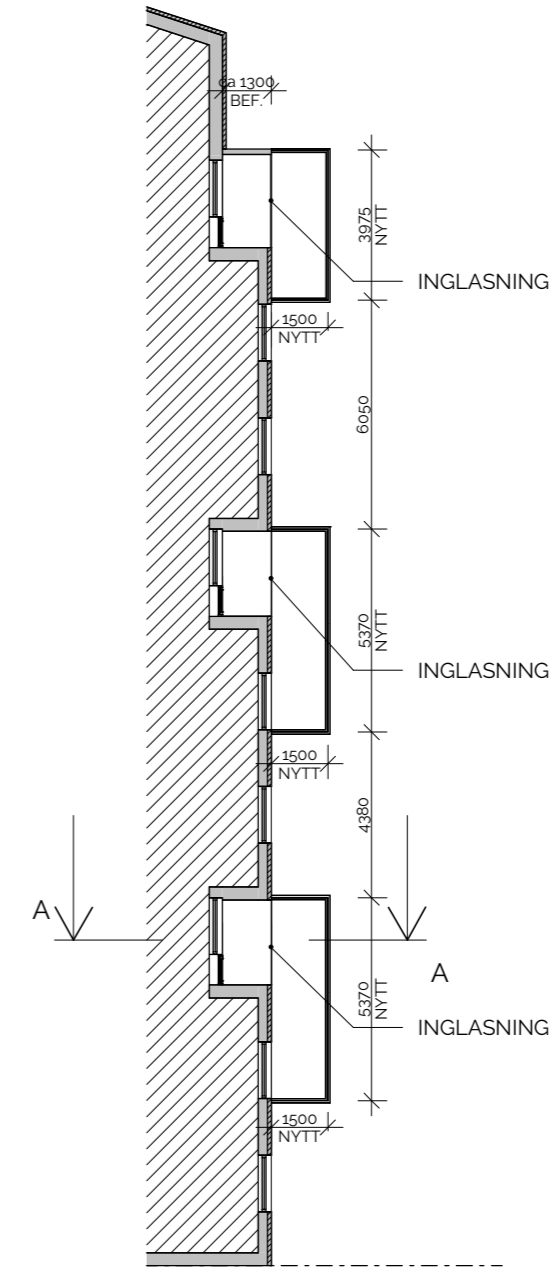

PLAN 11-13
1 : 200



A	JUSTERAT FASAD SAMT BALKONGUTBREDNING	24-08-05	MA
BET	ANDRINGEN AVSEER	DATUM	SIGN
BYGGLOVSHANDLING			
Andersson A Nielsen AB			
<small>KA (Kontrollansvarig) - Bygghandläggning http://andersson-nielsen.se/</small>			
UPPDRAGSNR 681-001	RITAD AV MA	HANDLAGGARE M ANDERSSON	
DATUM 2024-06-27	ANSVARIG L A NIELSEN		
LYSEKIL SÖDRA HAMNEN 11:5 SAGA FASTIGHETER, HUSIA AB FASADRENOVERING, SOLCELLER SAMT INGLASNING OCH UTBYGGNAD AV BALKONGER			
PLAN 11-13 OCH PLAN 14			
SKALA 1:200	NUMMER A-40-1-01	BET A	