


ALLA MÅTT ANGES I MILLIMETER.  
ALLA MÅTT TILL BEFINTLIG  
KONSTRUKTION ÄR UNGEFÄRLIGA.

TILLKOMMANDE  
BYGGNADSAREA: 0 m<sup>2</sup>

TILLKOMMANDE  
BRUTTOAREA: ca 38-40 m<sup>2</sup>

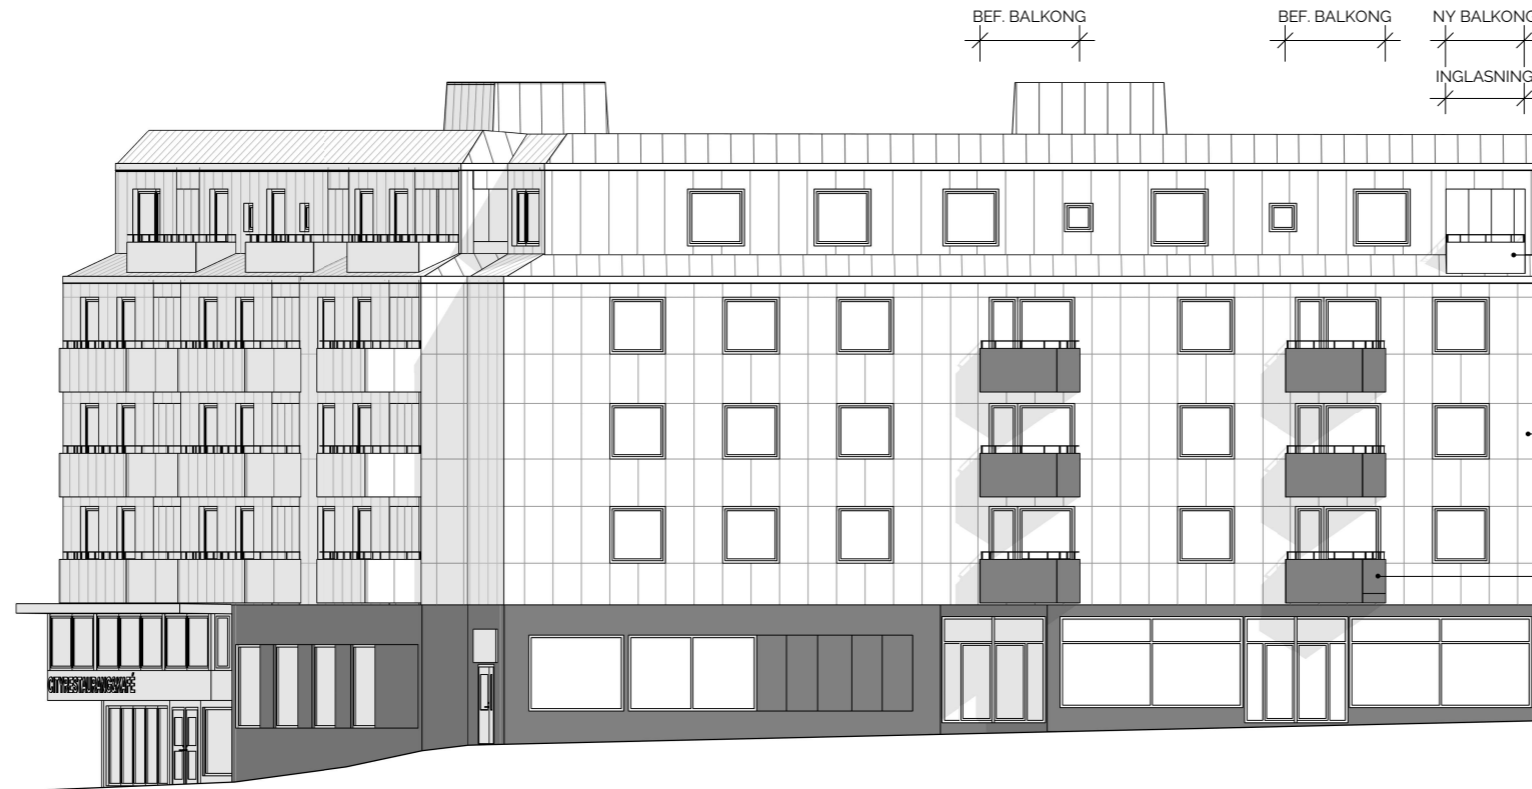


PLAN 14  
BALKONGFRONT AV PLÅT, HÖJD 900  
KULÖR LIKA TAK  
ÖVERLIGGARE LIKA BEF. HÖJD 1100  
KULÖR LIKA BEF.

NY FASADSKIVA  
MATERIAL STENKOMPOSIT  
KULÖR VIT, NCS S 1000-N

PLAN 11-13  
NYA BALKONGFRONTER AV FASADSKIVOR  
HÖJD 900, KULÖR GRÅ, NCS S 7000-N  
ÖVERLIGGARE LIKA BEF. HÖJD 1100,  
KULÖR LIKA BEF.

BLIVANDE FASAD MOT NORR

1 : 200

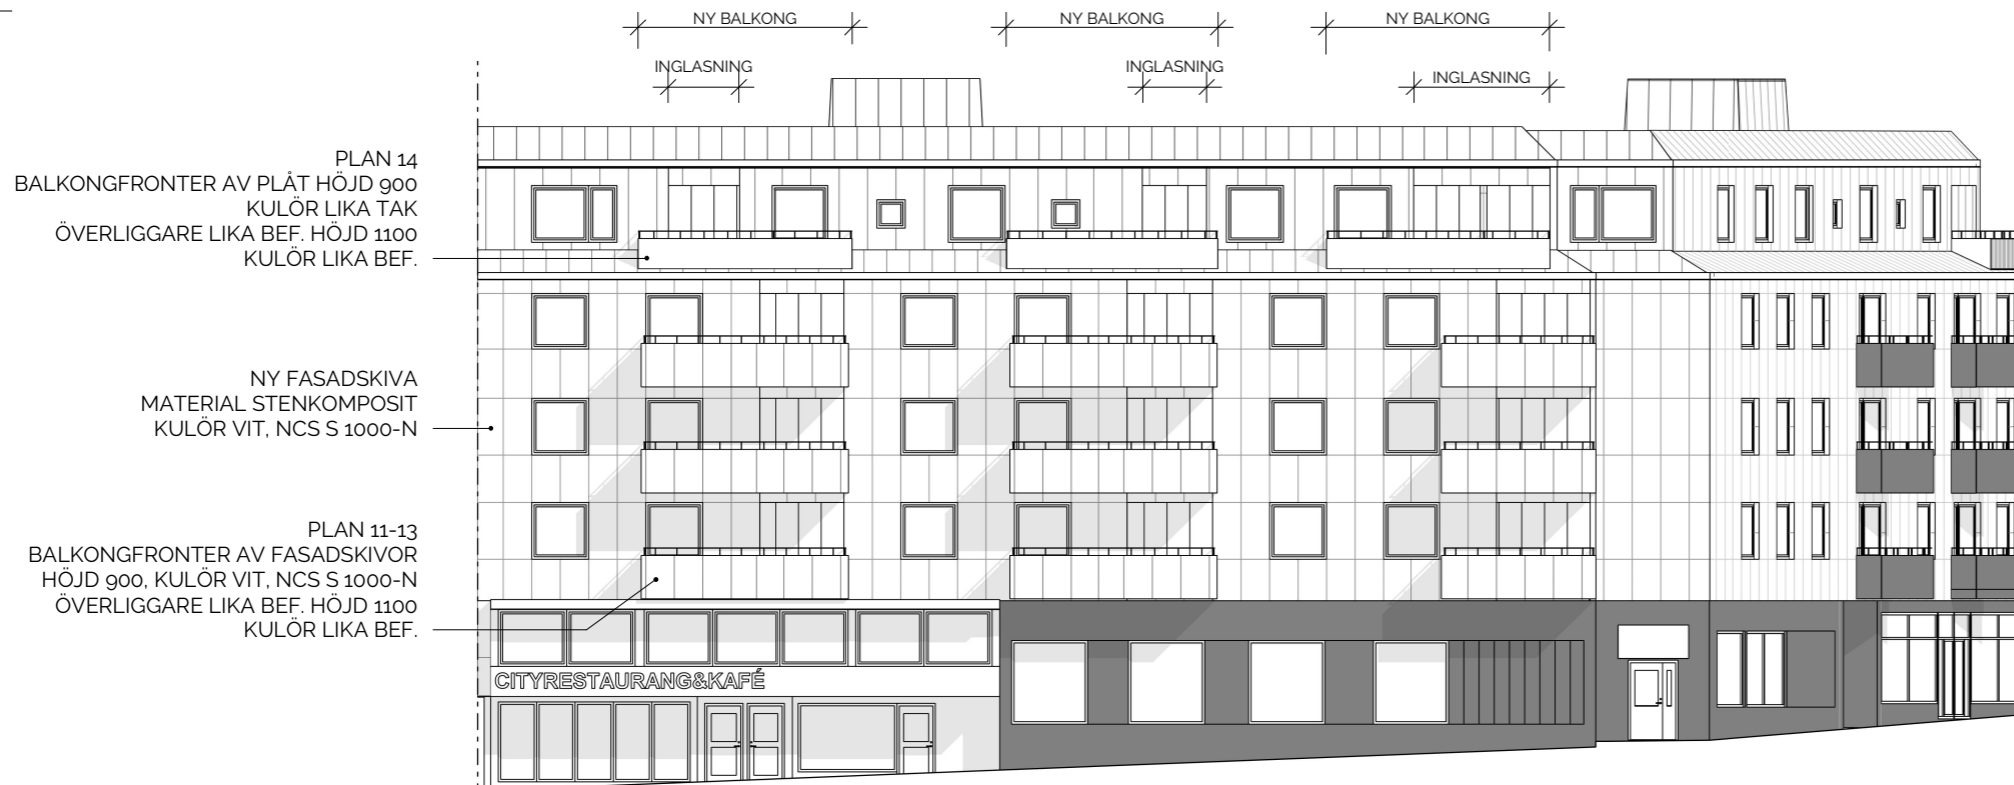


PLAN 14  
BALKONGFRONTER AV PLÅT HÖJD 900  
KULÖR LIKA TAK  
ÖVERLIGGARE LIKA BEF. HÖJD 1100  
KULÖR LIKA BEF.

NY FASADSKIVA  
MATERIAL STENKOMPOSIT  
KULÖR VIT, NCS S 1000-N

PLAN 11-13  
BALKONGFRONTER AV FASADSKIVOR  
HÖJD 900, KULÖR VIT, NCS S 1000-N  
ÖVERLIGGARE LIKA BEF. HÖJD 1100  
KULÖR LIKA BEF.

BLIVANDE FASAD MOT ÖSTER

1 : 200

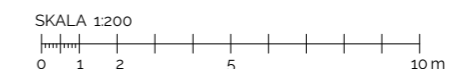

A	JUSTERAT FASAD SAMT BALKONGUTBREDNING	24-08-05	MA
BET	ANDRINGEN AVSER	DATUM	SIGN
<b>BYGGLOVSHANDLING</b>			
<b>Andersson &amp; Nielsen AB</b>			
<small>KA (Kontrollansvarig) - Byggskildgivning <a href="http://andersson-nielsen.se/">http://andersson-nielsen.se/</a></small>			
UPPDRAGSNR 681-001	RITAD AV MA	HANDLAGGARE M ANDERSSON	
DATUM 2024-06-27	ANSVARIG L A NIELSEN		
LYSEKIL SÖDRA HAMNEN 11:5 SAGA FASTIGHETER, HUSIA AB FASADRENOVERING, SOLCELLER SAMT INGLASNING OCH UTBYGGNAD AV BALKONGER			
BLIVANDE FASADER MOT NORR OCH ÖSTER			
SKALA 1:200	NUMMER A-40-3-01	BET A	